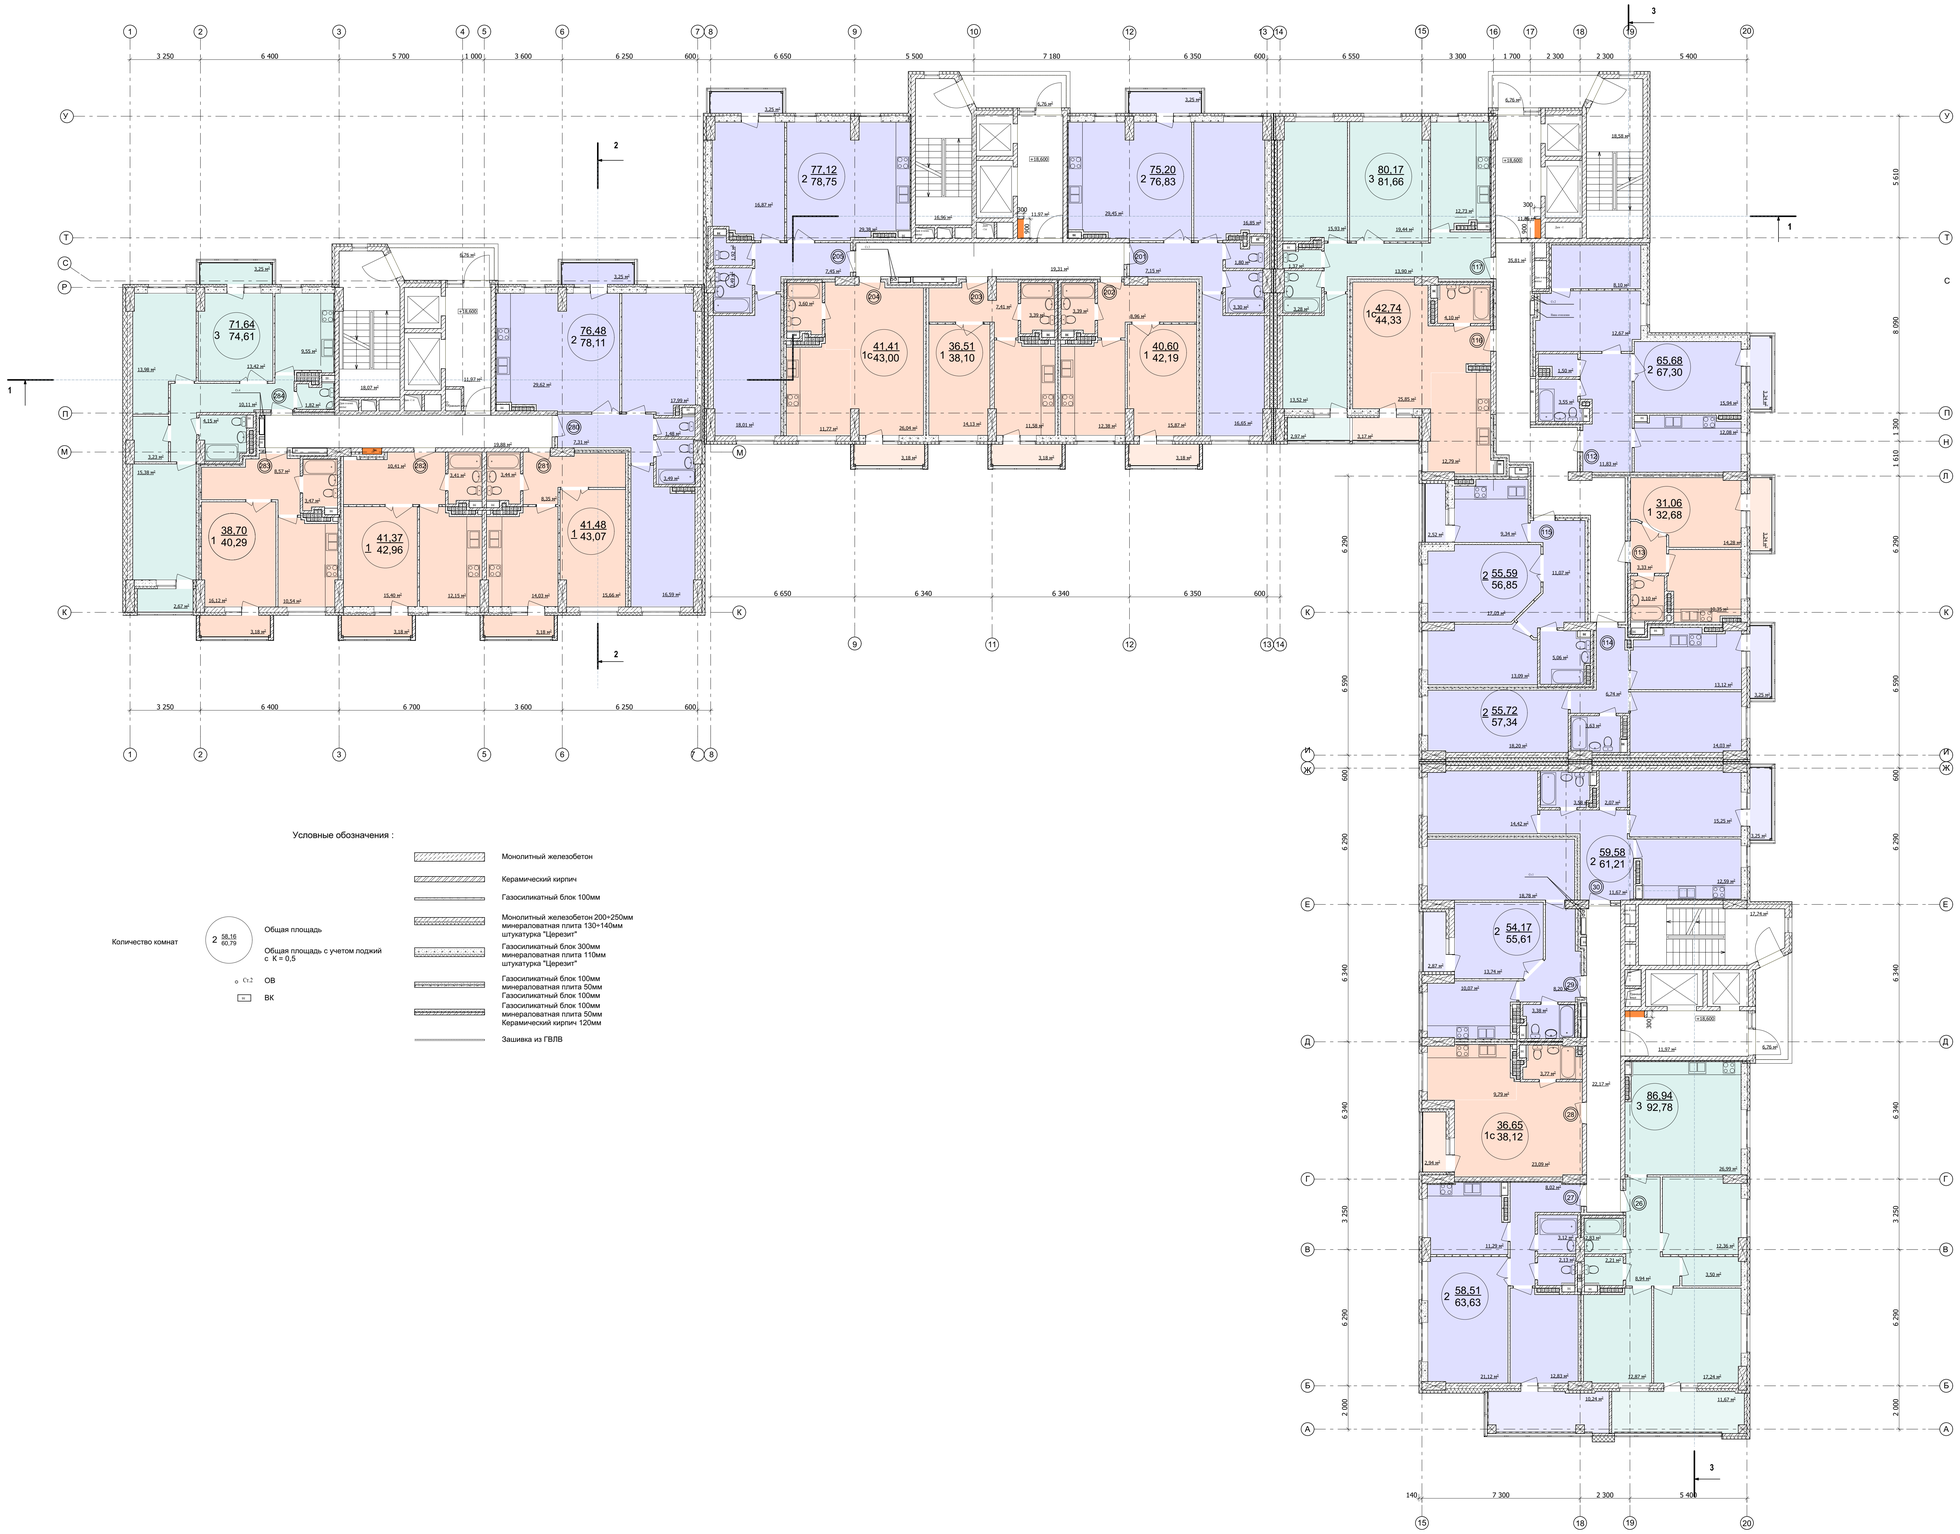

Условные обозначения :

	Монолитный железобетон
	Керамический кирпич
	Газосиликатный блок 100мм
	Монолитный железобетон 200÷250мм минераловатная плита 130÷140мм штукатурка "Церезит"
	Газосиликатный блок 300мм минераловатная плита 110мм штукатурка "Церезит"
	Газосиликатный блок 100мм минераловатная плита 50мм Газосиликатный блок 100мм
	Газосиликатный блок 100мм минераловатная плита 50мм Керамический кирпич 120мм
	Зашивка из ГВЛВ

Количество комнат — 2 58,16 / 60,79 — Общая площадь

Общая площадь с учетом лоджий с К = 0,5

ОВ

ВК

						10/17-АР	
						Жилой дом со встроенным помещением общественного назначения, подземной автостоянкой,пристроенным блоком обслуживания и ТП по адресу: г.Нижний Новгород, Советский район, одноуровневое товарищество "Орбита", участок №20-33, одноуровневое некоммерческое товарищество "Бугры-1", участок №2,одноуровневое некоммерческое товарищество "Бугры-2", участок №17,участок №18.	
Изм	Кол	Лист	№док	Подпись	Дата		
ГАП		Борисюк				Стадия	Лист / Листов
						П	
Арх		Колокольцева				План 7го этажа на отм. +18,600 для отделочных работ . М 1:100	ООО АБ "БЛиК"
Н. контр.		Пегова					

СОГЛАСОВАНО:

Инв. N подл. | Подпись и дата | Взамен инв. N