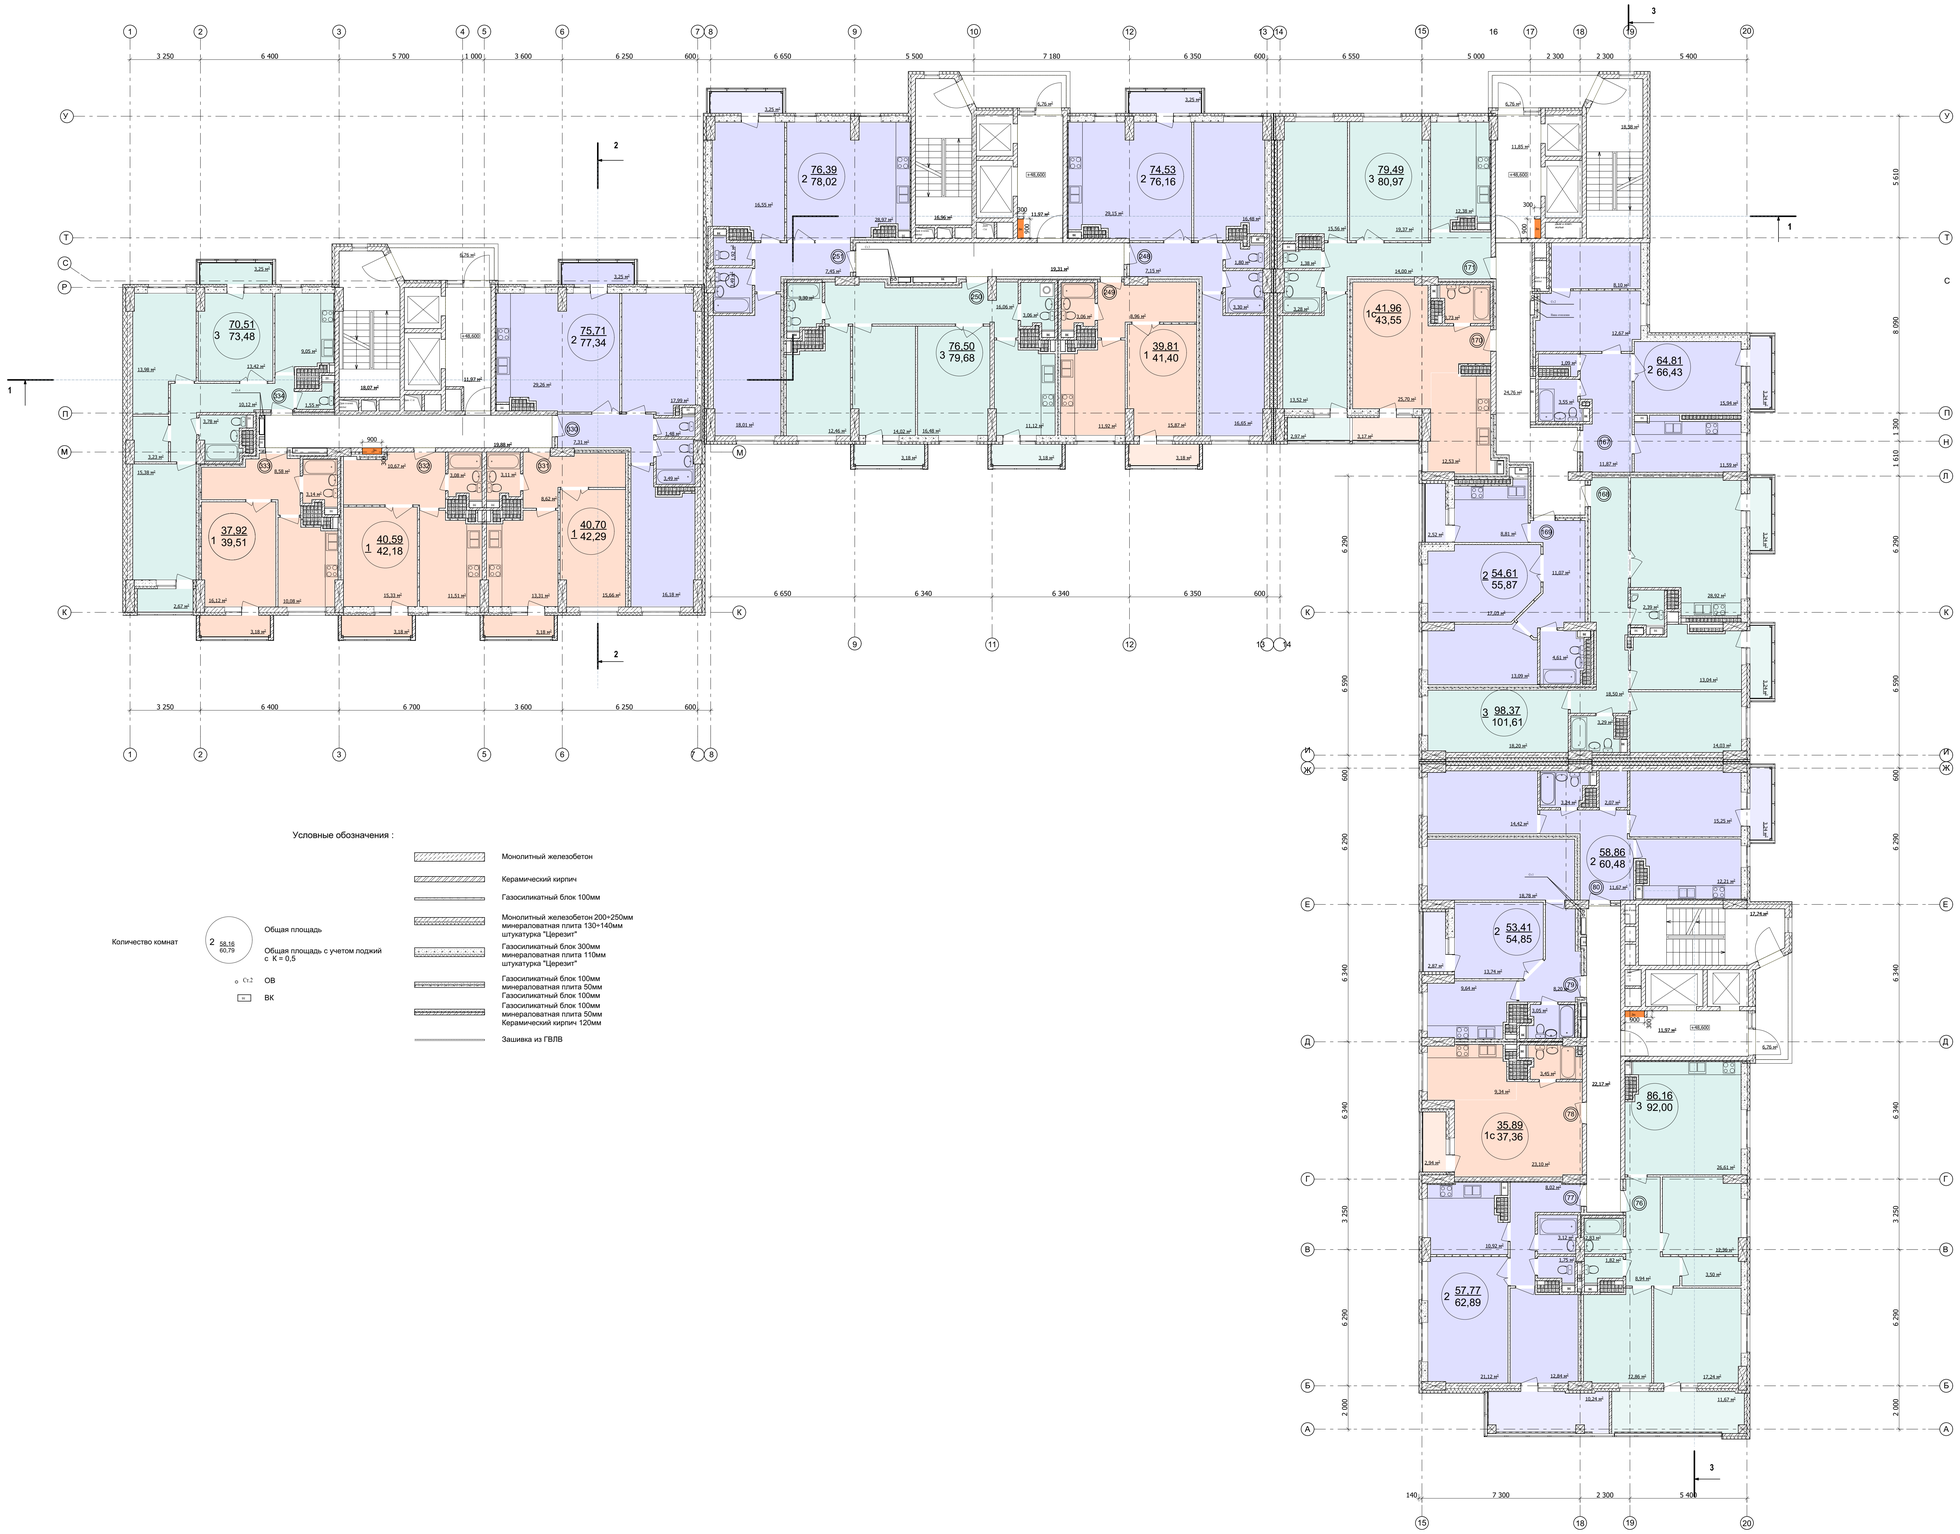

Условные обозначения :

Количество комнат

2 58,16 60,79

Общая площадь

Общая площадь с учетом лоджий с К = 0,5

Сх2 ОВ

ВК

- Монолитный железобетон
- Керамический кирпич
- Газосиликатный блок 100мм
- Монолитный железобетон 200÷250мм минераловатная плита 130÷140мм штукатурка "Церезит"
- Газосиликатный блок 300мм минераловатная плита 110мм штукатурка "Церезит"
- Газосиликатный блок 100мм минераловатная плита 50мм Газосиликатный блок 100мм
- Газосиликатный блок 100мм минераловатная плита 50мм Керамический кирпич 120мм
- Зашивка из ГВЛВ

						10/17-АР	
						Жилой дом со встроенным помещением общественного назначения, подземной автостоянкой,пристроенным блоком обслуживания и ТП по адресу: г.Нижний Новгород, Советский район, одноуровневое товарищество "Орбита", участок №20-33, одноуровневое некоммерческое товарищество "Бутыч Т", участок №2,одноуровневое некоммерческое товарищество "Бутыч-2", участок №17,участок №18.	
Изм	Кол	Лист	№док	Подпись	Дата		
ГАП		Борисюк				Стадия	Лист	Листов
						П		
Арх		Колокольцева				План 17го этажа на отм. +48.600 для отделочных работ . М 1:100	ООО АБ "БЛиК"
Н. контр.		Пегова					

СОГЛАСОВАНО:

Инв. N подл. | Подпись и дата | Взамен инв. N