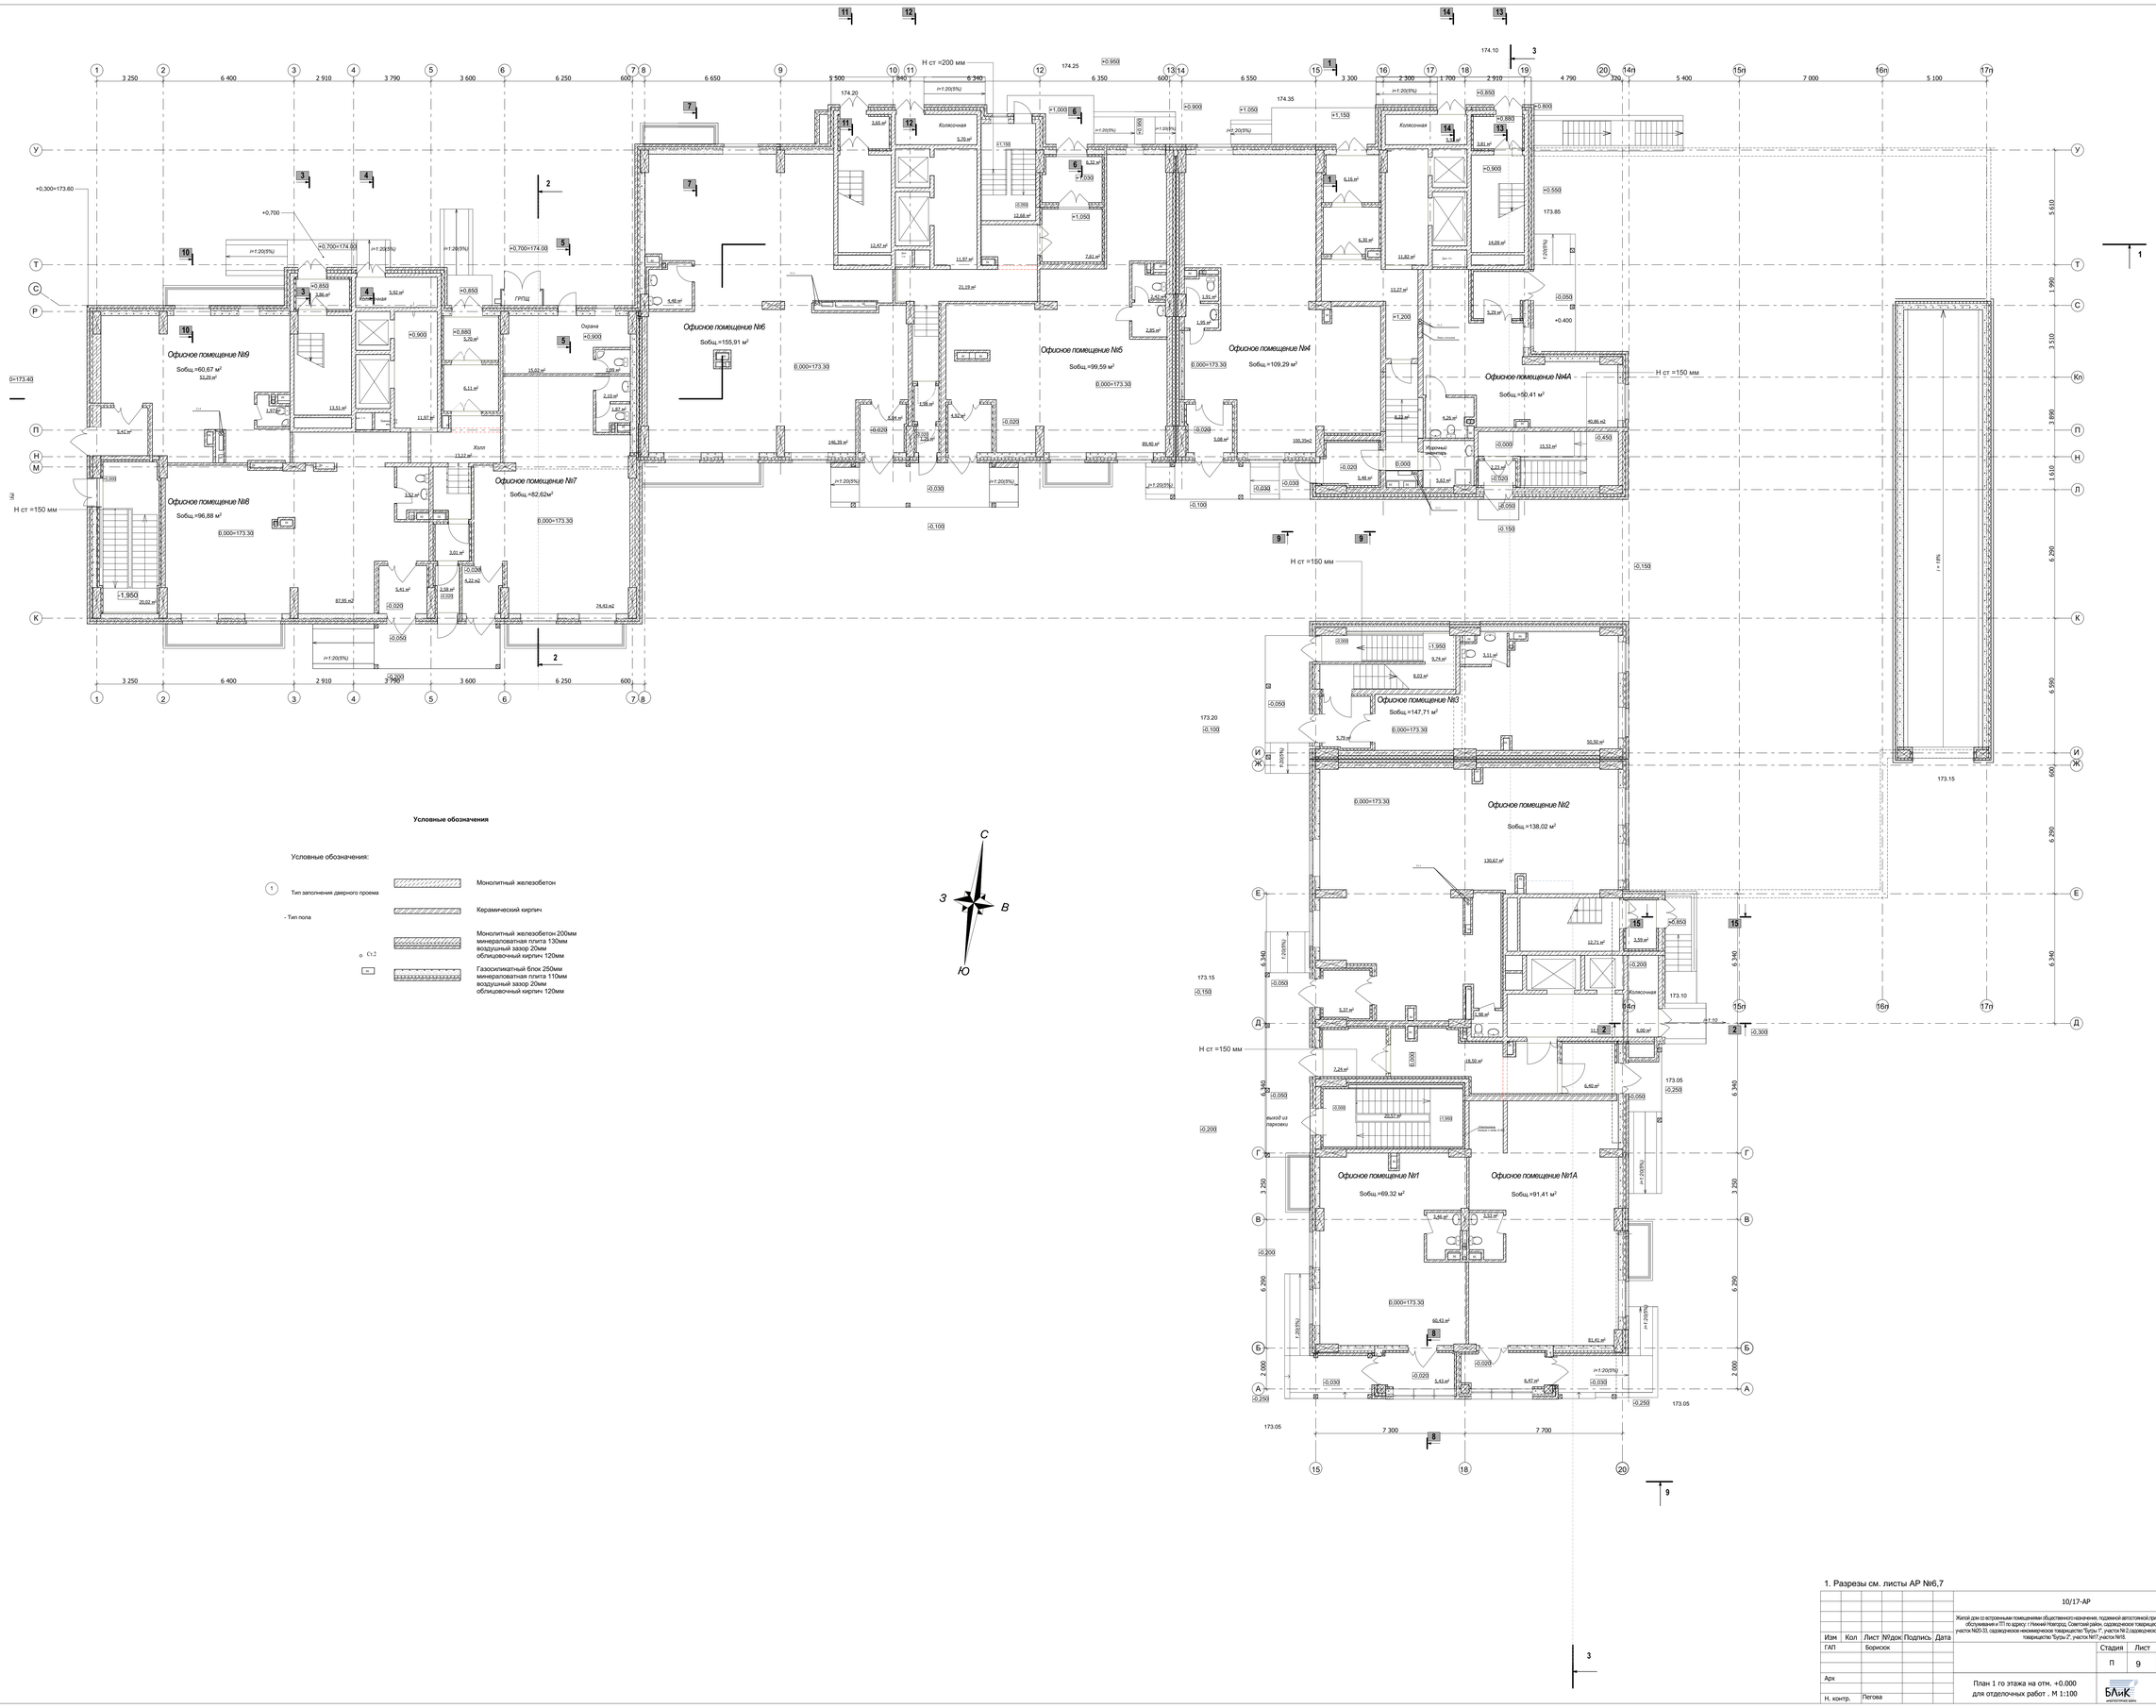

Условные обозначения

Условные обозначения:

1	Тип заполнения дверного проема	Монолитный железобетон
	- Тип пола	Керамический кирпич
	Ст.2	Монолитный железобетон 200мм минераловатная плита 130мм воздушный зазор 20мм облицовочный кирпич 120мм
		Газосиликатный блок 250мм минераловатная плита 110мм воздушный зазор 20мм облицовочный кирпич 120мм

1. Разрезы см. листы АР №6,7

Изм	Кол	Лист	№док	Подпись	Дата
ГАП		Борисюк			
Арх					
Н. контр.		Пегова			

10/17-АР

Жилой дом со встроенными помещениями общественного назначения, подземной автостоянкой,пристроенным блоком обслуживания и ТП по адресу: г.Нижний Новгород, Советский район, садоводческое товарищество "Орбита", участок №20-33, садоводческое некоммерческое товарищество "Бугры 1", участок №1,2,садоводческое некоммерческое товарищество "Бугры 2", участок №17,участок №18.

Стадия	Лист	Листов
П	9	

План 1 го этажа на отм. +0.000 для отделочных работ . М 1:100

ООО АБ "БЛиК"

СОГЛАСОВАНО:

Взамен инв. N

Подпись и дата

Инв. N подл.