




Отсканируйте QR код




Консультация специалиста
и примеры дизайна

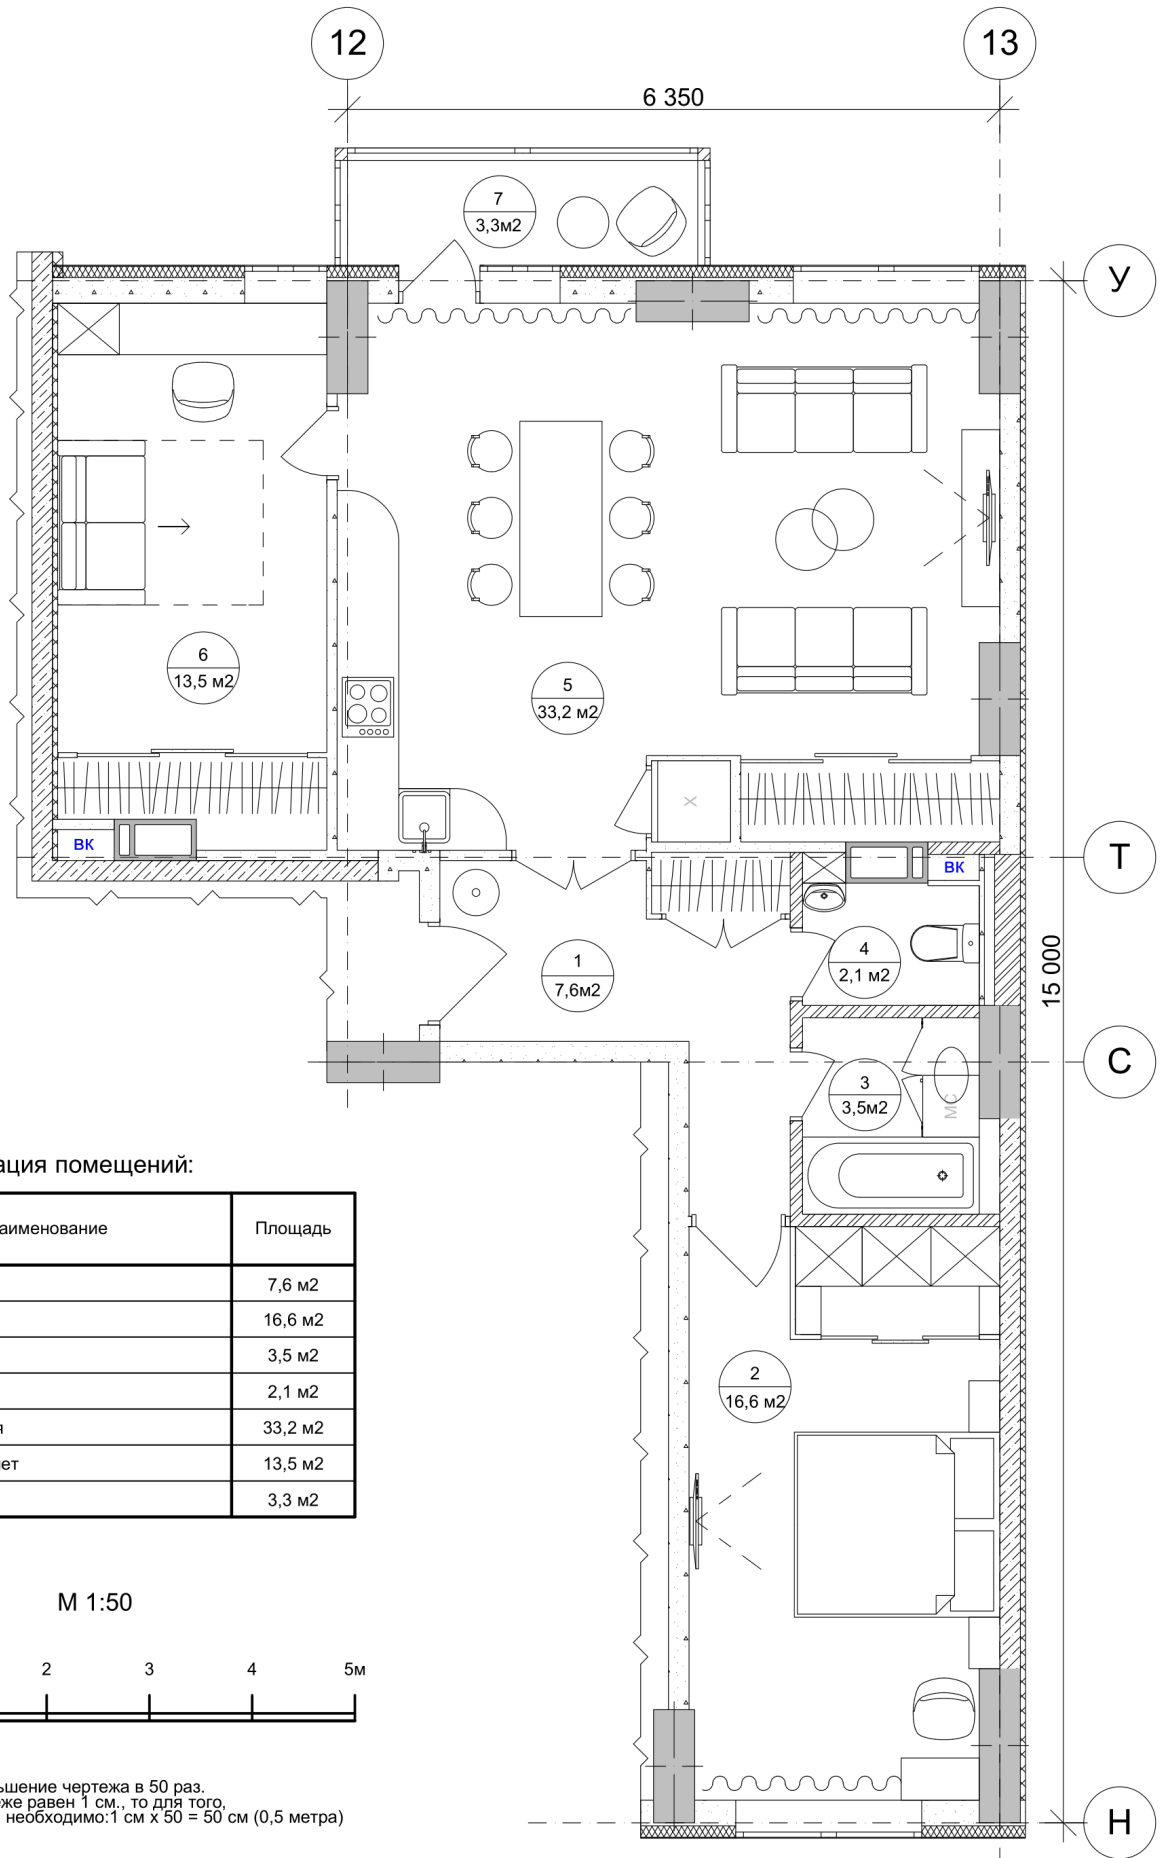

Экспликация помещений:

Номер помещения	Наименование	Площадь
1	Прихожая	7,6 м2
2	Спальня	16,6 м2
3	Ванная	3,5 м2
4	Санузел	2,1 м2
5	Кухня-столовая	33,2 м2
6	Спальня/Кабинет	13,5 м2
7	Лоджия	3,3 м2

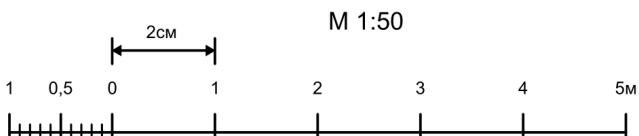

Примечание:

Масштаб М 1:50 означает уменьшение чертежа в 50 раз.
Если размер предмета на чертеже равен 1 см., то для того,
чтобы узнать реальный размер, необходимо: 1 см x 50 = 50 см (0,5 метра)

М 1:50


Вариант №8



Отсканируйте QR код




Консультация специалиста
и примеры дизайна

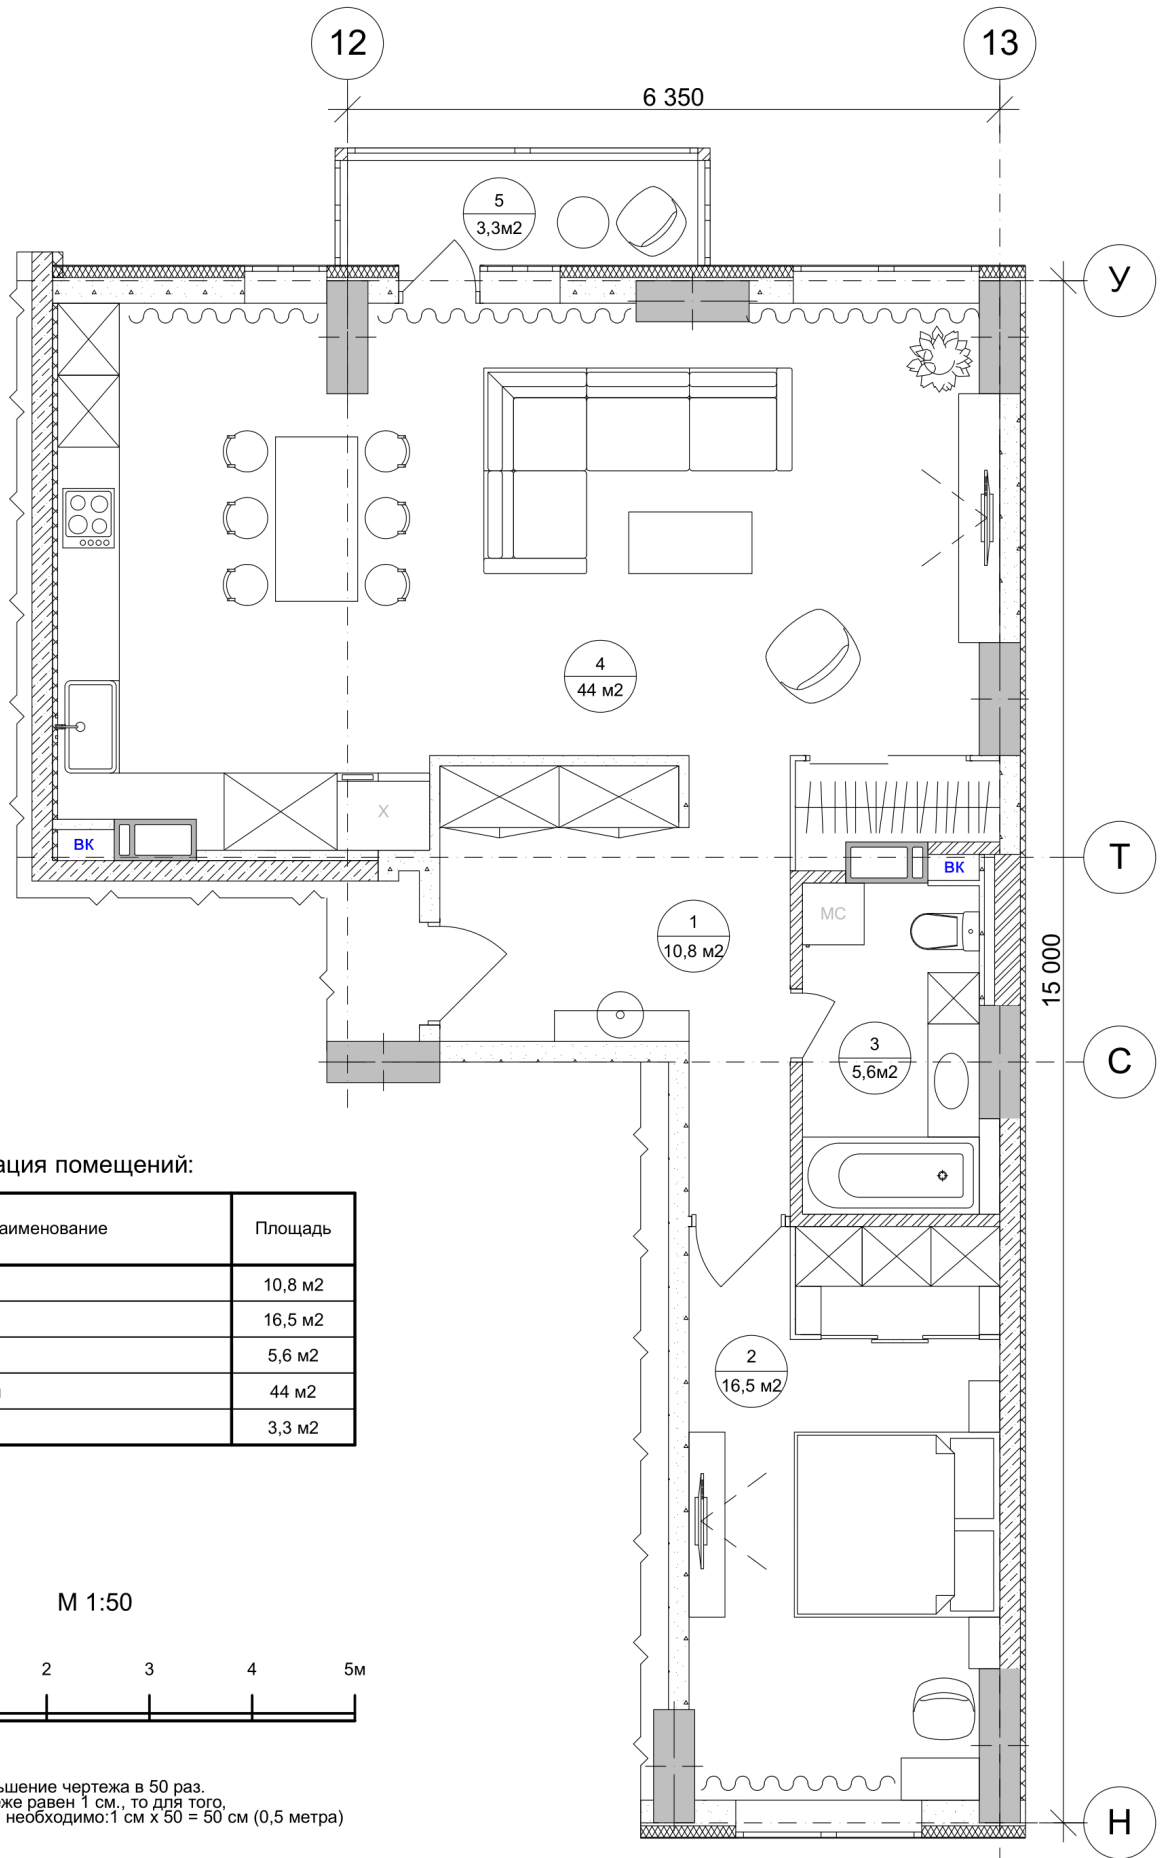

Экспликация помещений:

Номер помещения	Наименование	Площадь
1	Прихожая	10,8 м2
2	Спальня	16,5 м2
3	Санузел	5,6 м2
4	Кухня-гостиная	44 м2
5	Лоджия	3,3 м2

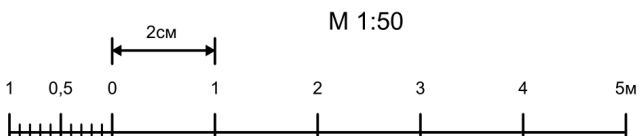

Примечание:

Масштаб М 1:50 означает уменьшение чертежа в 50 раз.
Если размер предмета на чертеже равен 1 см., то для того,
чтобы узнать реальный размер, необходимо: 1 см x 50 = 50 см (0,5 метра)

М 1:50


Вариант №7



Отсканируйте QR код




Консультация специалиста
и примеры дизайна

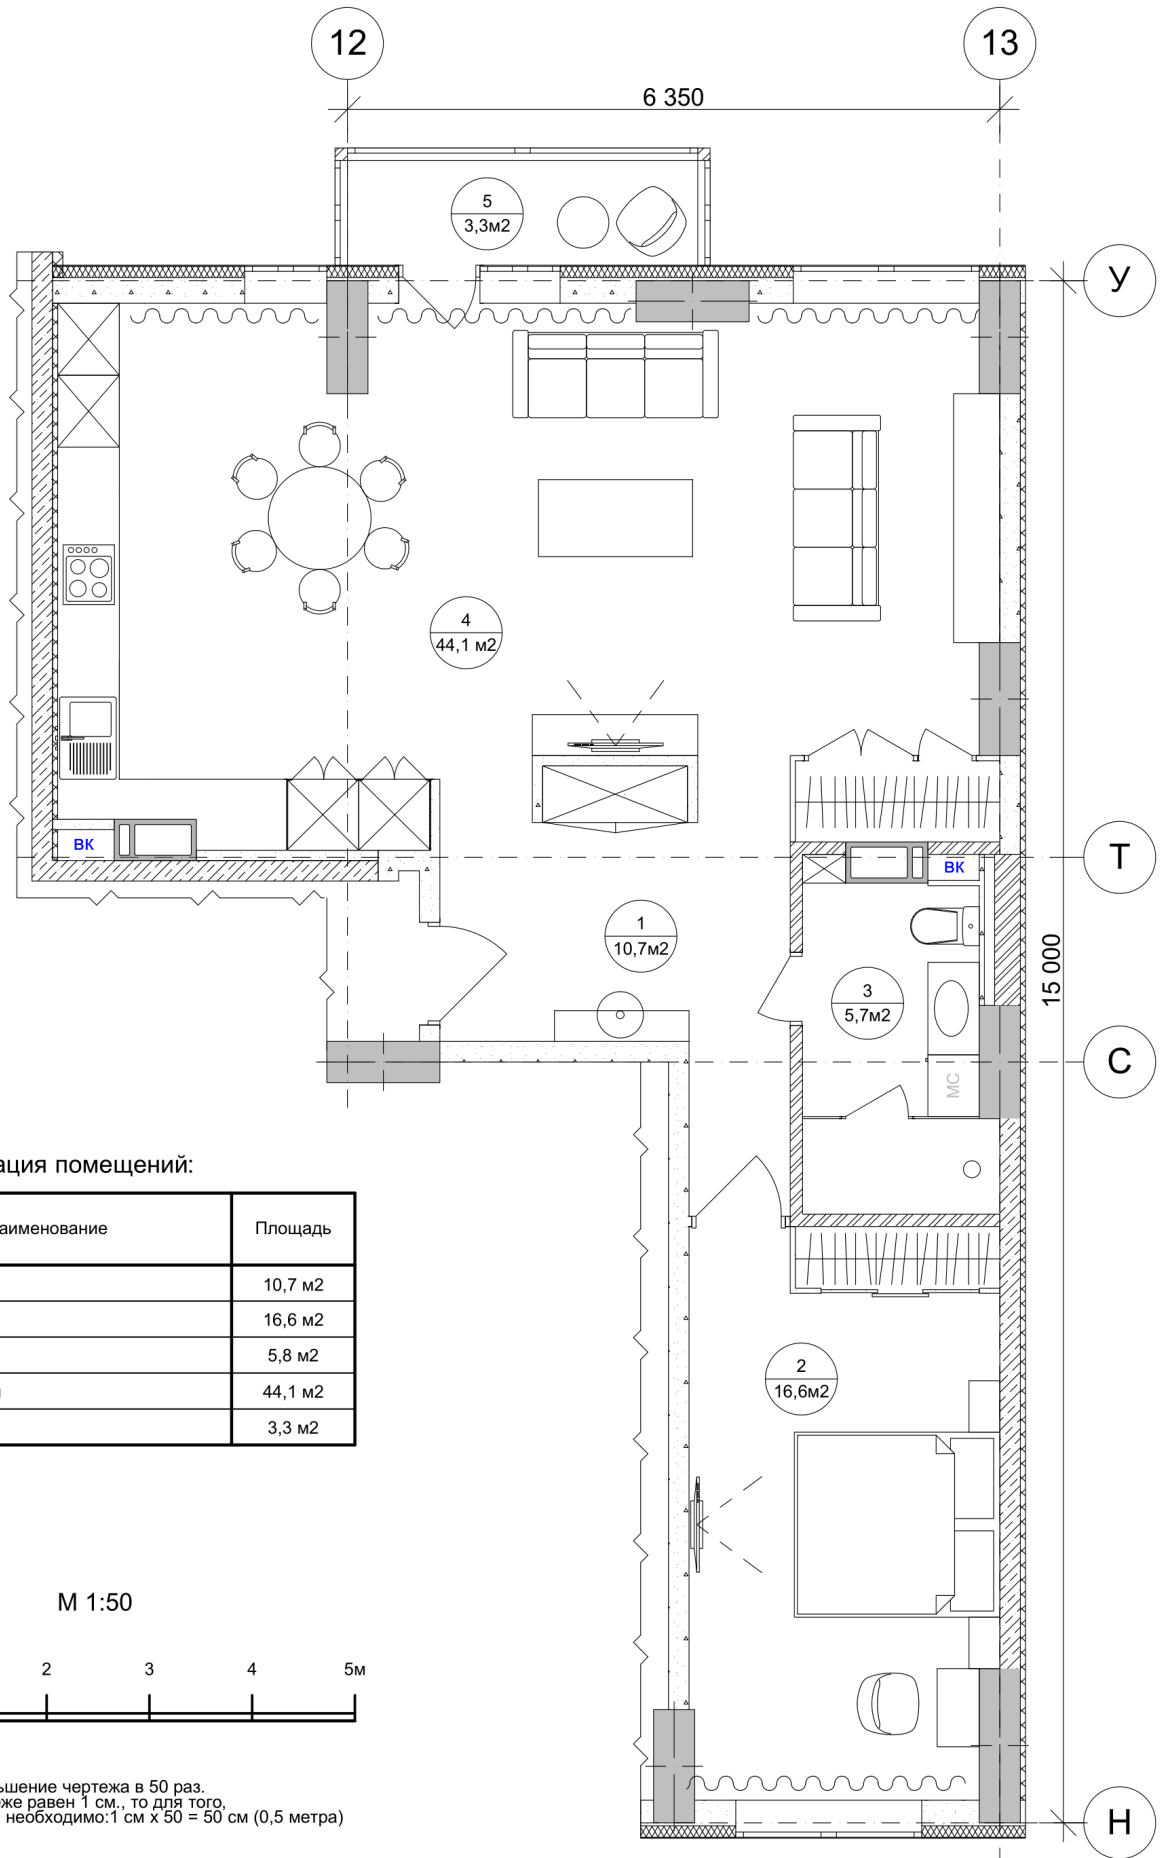

Экспликация помещений:

Номер помещения	Наименование	Площадь
1	Прихожая	10,7 м ²
2	Спальня	16,6 м ²
3	Санузел	5,8 м ²
4	Кухня-гостиная	44,1 м ²
5	Лоджия	3,3 м ²

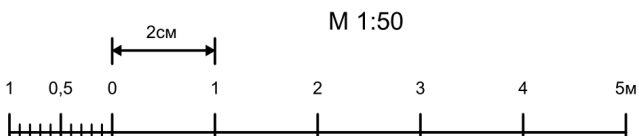

Примечание:

Масштаб М 1:50 означает уменьшение чертежа в 50 раз.
Если размер предмета на чертеже равен 1 см., то для того,
чтобы узнать реальный размер, необходимо: 1 см x 50 = 50 см (0,5 метра)

М 1:50

Вариант №6