


Отсканируйте QR код




Консультация специалиста
и примеры дизайна

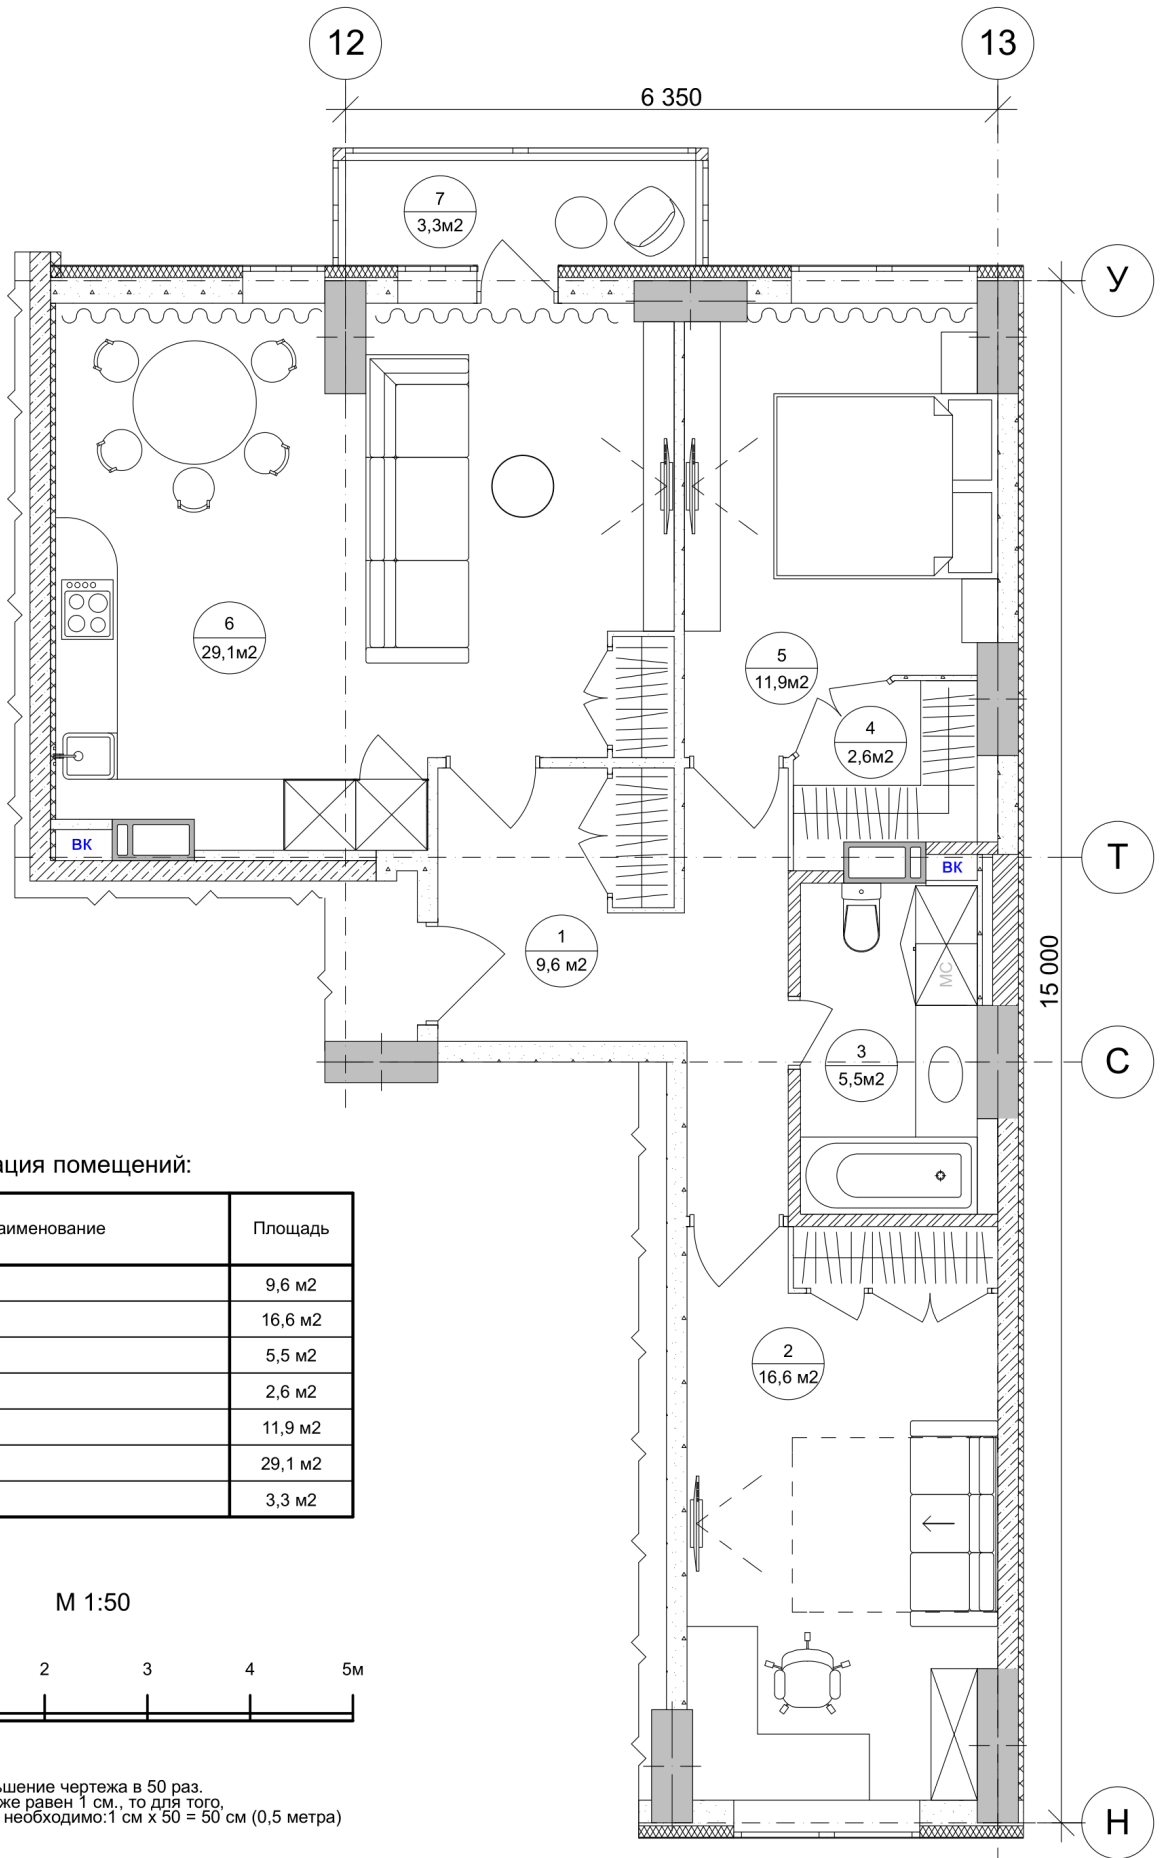

Экспликация помещений:

Номер помещения	Наименование	Площадь
1	Прихожая	9,6 м ²
2	Спальня	16,6 м ²
3	Санузел	5,5 м ²
4	Гардеробная	2,6 м ²
5	Спальня	11,9 м ²
6	Кухня-гостиная	29,1 м ²
7	Лоджия	3,3 м ²

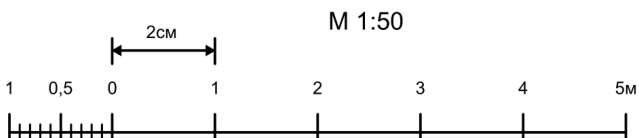

Примечание:

Масштаб М 1:50 означает уменьшение чертежа в 50 раз.
Если размер предмета на чертеже равен 1 см., то для того,
чтобы узнать реальный размер, необходимо: 1 см x 50 = 50 см (0,5 метра)

М 1:50


Вариант №2



Отсканируйте QR код




Консультация специалиста
и примеры дизайна

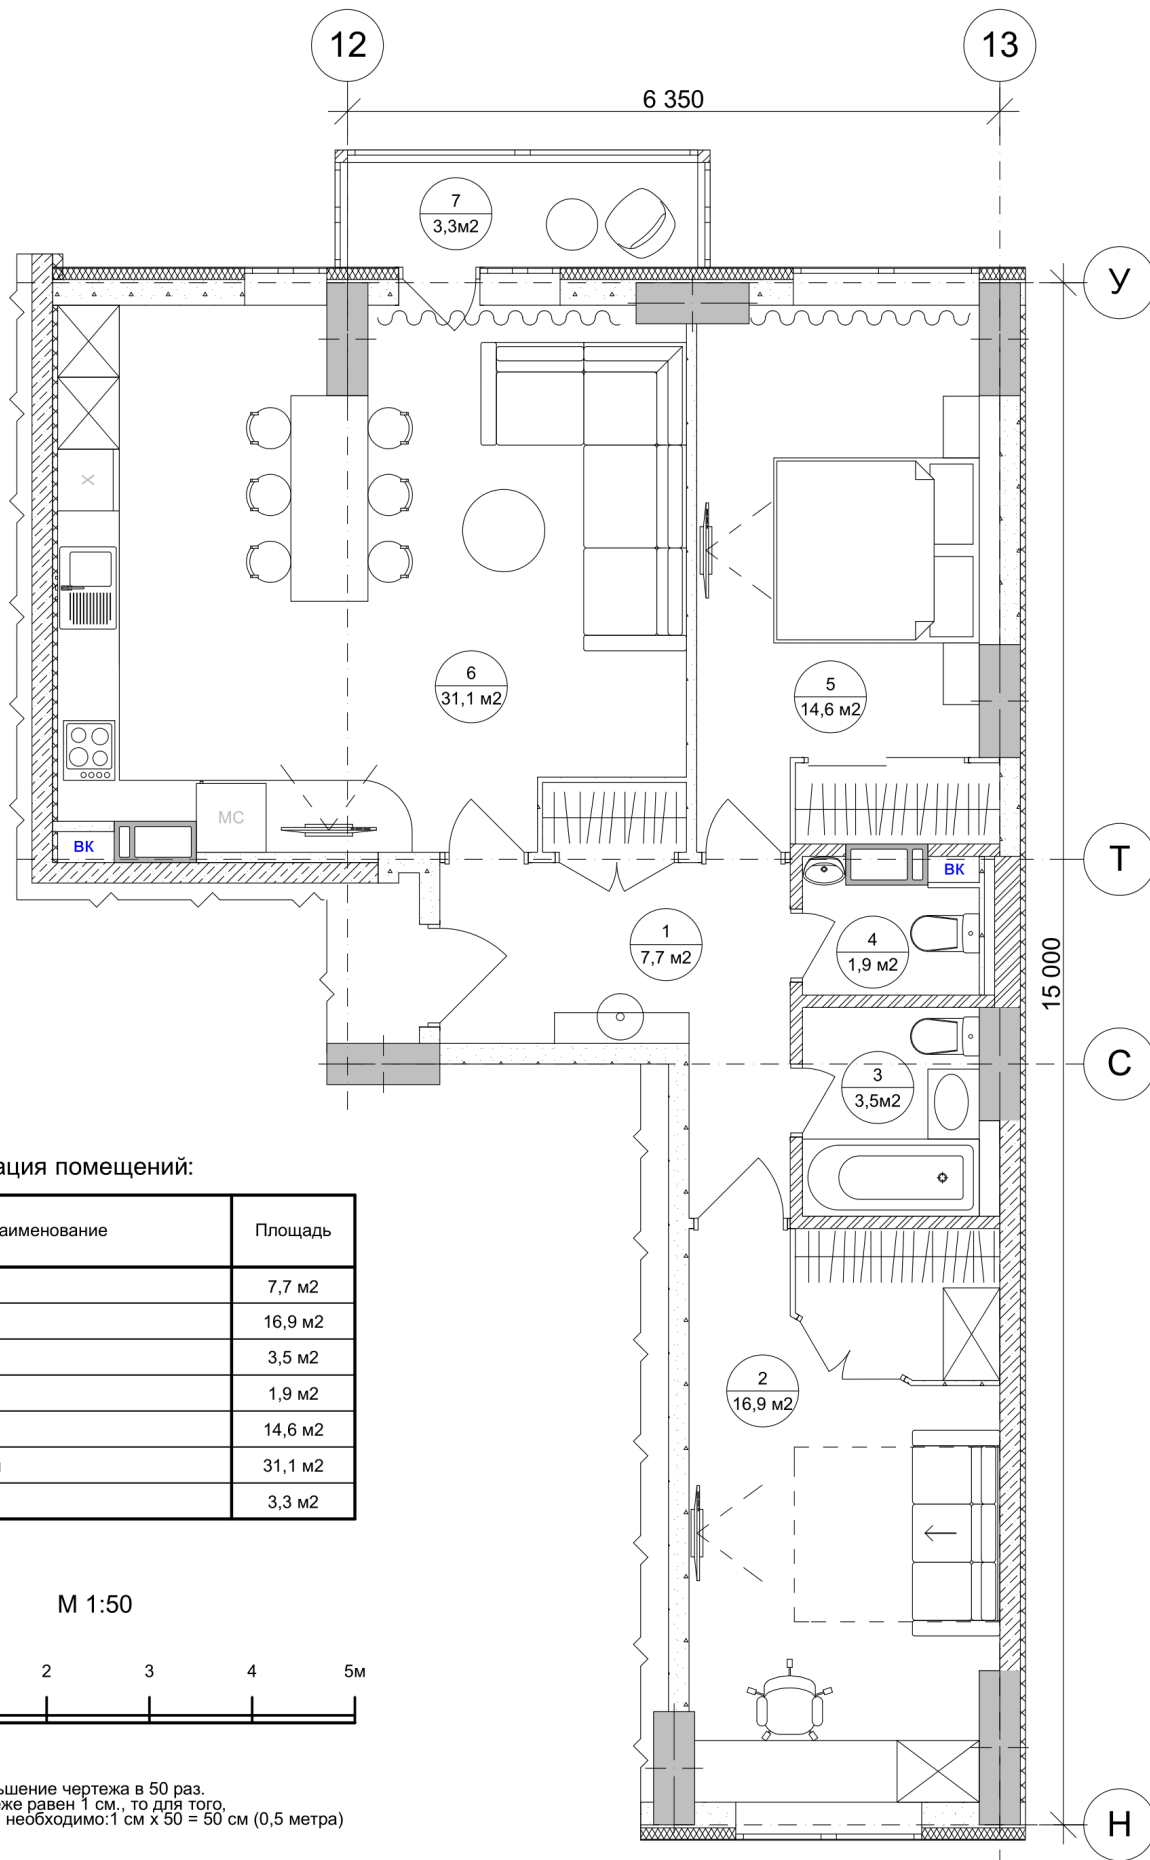

Экспликация помещений:

Номер помещения	Наименование	Площадь
1	Прихожая	7,7 м ²
2	Спальня	16,9 м ²
3	Ванная	3,5 м ²
4	Санузел	1,9 м ²
5	Спальня	14,6 м ²
6	Кухня-гостиная	31,1 м ²
7	Лоджия	3,3 м ²

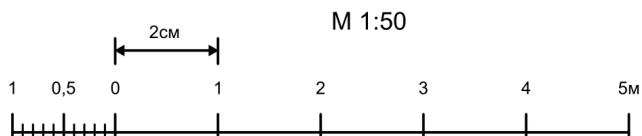

Примечание:

Масштаб М 1:50 означает уменьшение чертежа в 50 раз.
Если размер предмета на чертеже равен 1 см., то для того,
чтобы узнать реальный размер, необходимо: 1 см x 50 = 50 см (0,5 метра)

М 1:50

Вариант №1