


- Условные обозначения**
- Условные обозначения:
- Монолитный железобетон
 - Керамический кирпич
 - Монолитный железобетон 200мм
минераловатная плита 130мм
воздушный зазор 20мм
облицовочный кирпич 120мм
 - Газосиликатный блок 300мм
минераловатная плита 110мм
воздушный зазор 20мм
облицовочный кирпич 120мм
- Тип заполнения дверного проема
- Тип пола
- С1.2
- OB
- BK

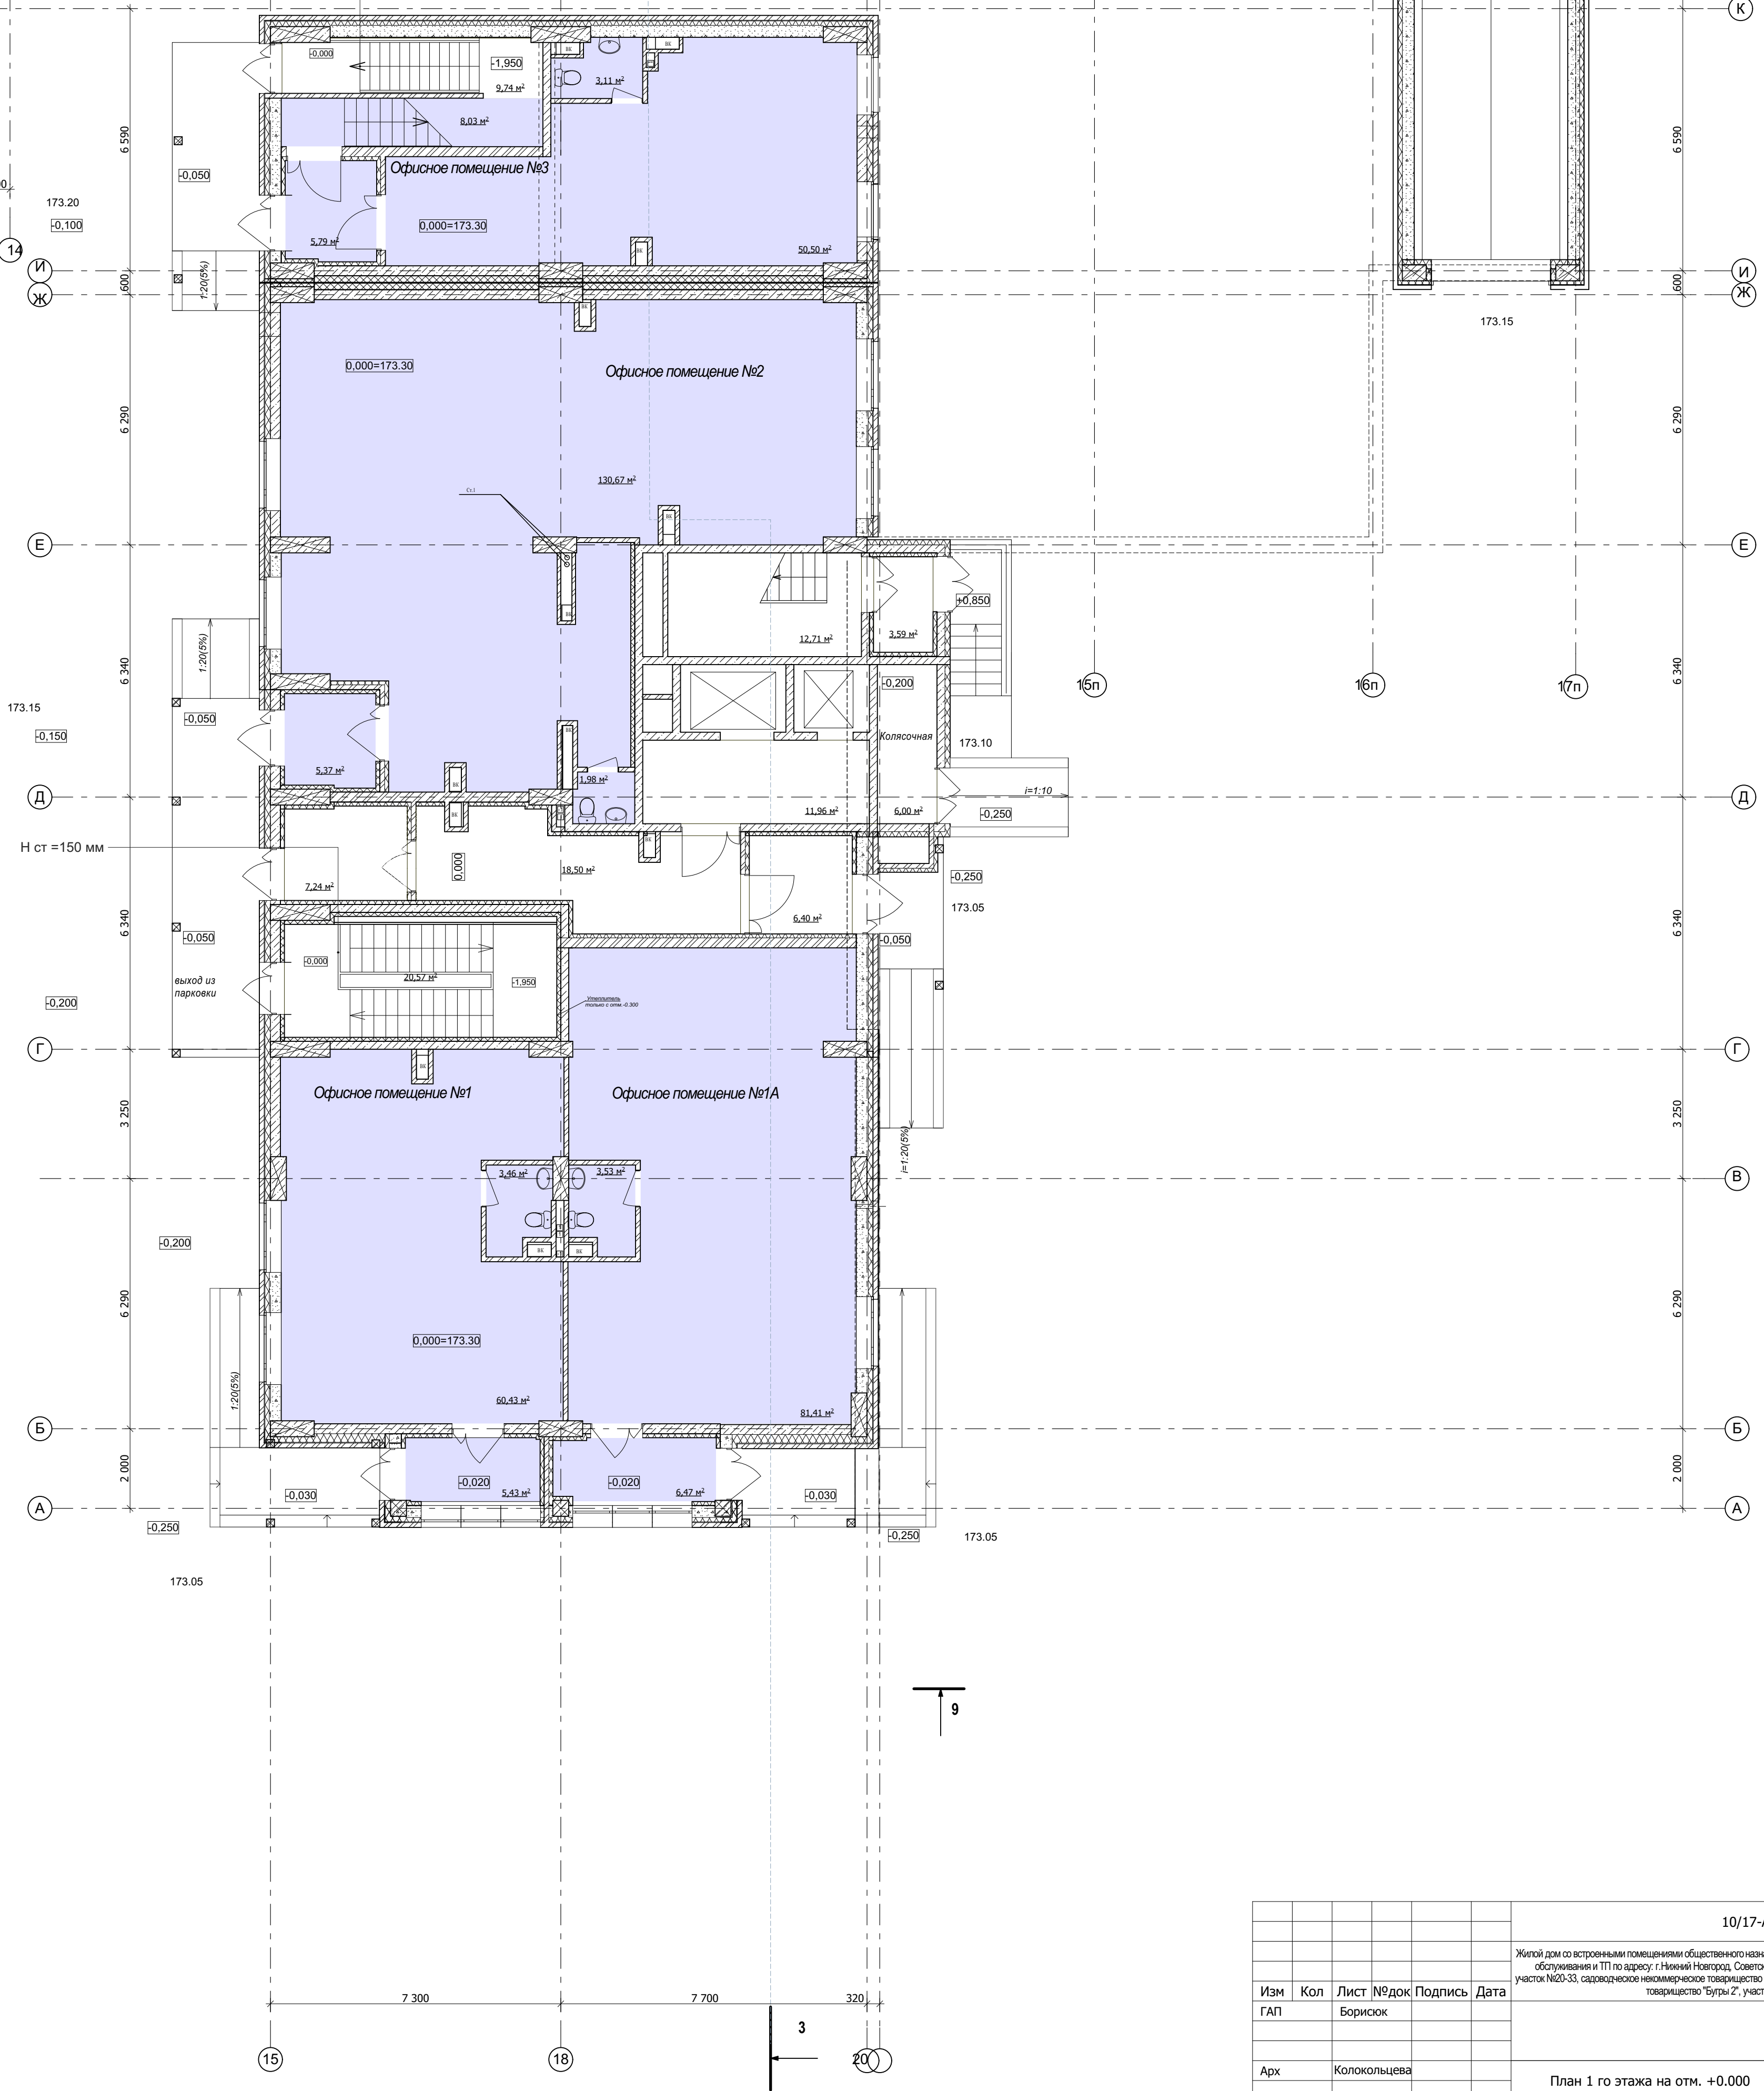

Блок обслуживания
10/17-13-6

Имя, И.О.Ф.	Введенный в проект	Дата	Визировать	Дата

10/17-AP									
Имя	Коп	Лист	№Док.	Подпись	Дата	Студия	Лист	Листов	
ГАП						п	12	1	
Арх	Колоколычева								
Н. контр.	Львова	План 1 го этажа на отн. +0,000		для отделочных работ. М 1:100		ООО	БЛИК АБ "БЛИК"		