


Блок обозначения 28712-11-01

Условные обозначения:

- | | |
|--|---|
| | Монолитный железобетон |
| | Керамический кирпич |
| | Газосиликатный блок 100мм |
| | Монолитный железобетон 200x250мм
минеральная плита 130x140мм
штукатурка "Церезит" |
| | Газосиликатный блок 300мм
минеральная плита 110мм
штукатурка "Церезит" |
| | Газосиликатный блок 300мм
минеральная плита 100мм
воздушный зазор 20мм |
| | Силикатный кирпич 120мм |
| | Газосиликатный блок 100мм
минеральная плита 50мм |
| | Газосиликатный блок 100мм
минеральная плита 50мм |
| | Керамический кирпич 120мм |
| | Защивка из ГВЛ |
-
- | | |
|--|---|
| | Общая площадь |
| | Общая площадь с учетом подтий с K = 0,5 |
| | ОВ |
| | ВК |
-
- | | | |
|--|------------------|-------------------|
| | 2 58,16
60,79 | Количество комнат |
|--|------------------|-------------------|

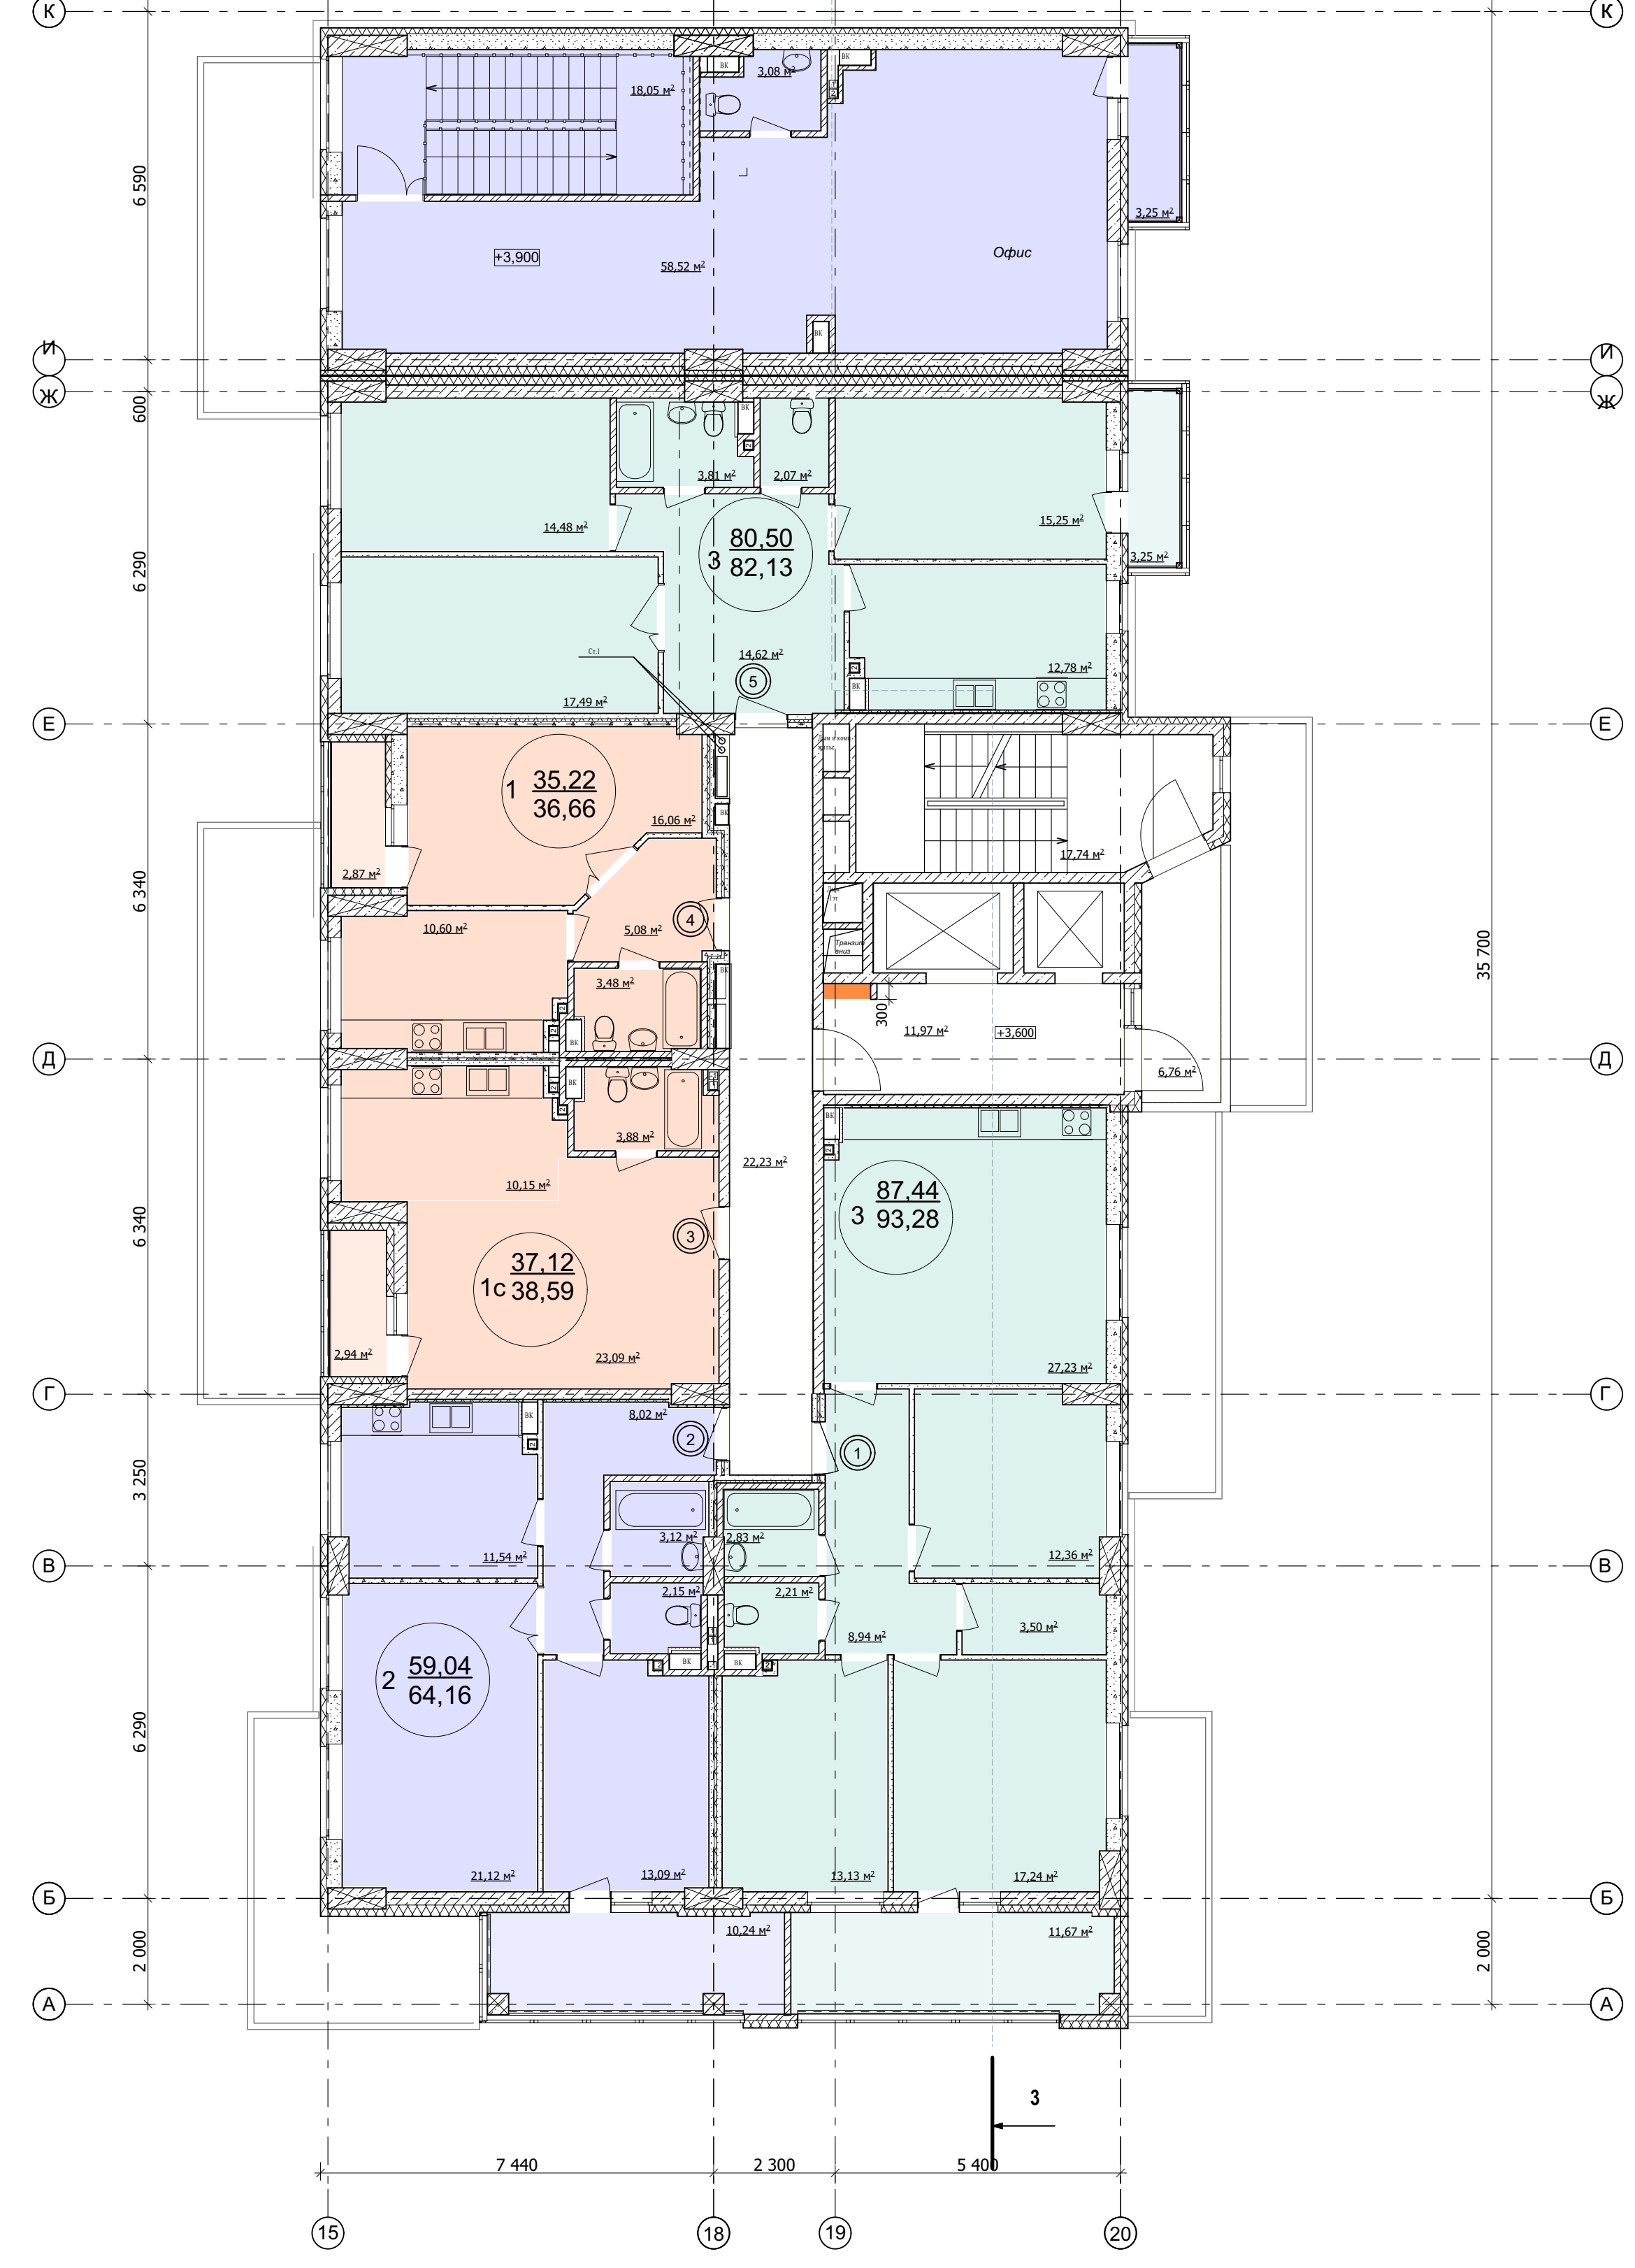

				10/17-AP	
Жилой дом со встроенными помещениями общественного назначения, подземной автостоянкой, пристройками, блокированными помещениями и гаражами / Жилой комплекс, состоящий из многоквартирного комплекса "Солнечный" участка МОС-11 общедоступно-некоммерческой территории "Южный Торг", участка МОС-12 общедоступно-некоммерческой территории "Южный Торг", участка МОС-13					
Имя	Коп	Лист	Подпись	Дата	
ГАП		Березюк			
				Страница	Лист
				п	13
Арх	Колокольников		План 2го этажа на отм. +3.600		ООО
Н. контр.	Легова		для отделочных работ. М 1:100		АБ "БЛИК"